


通路

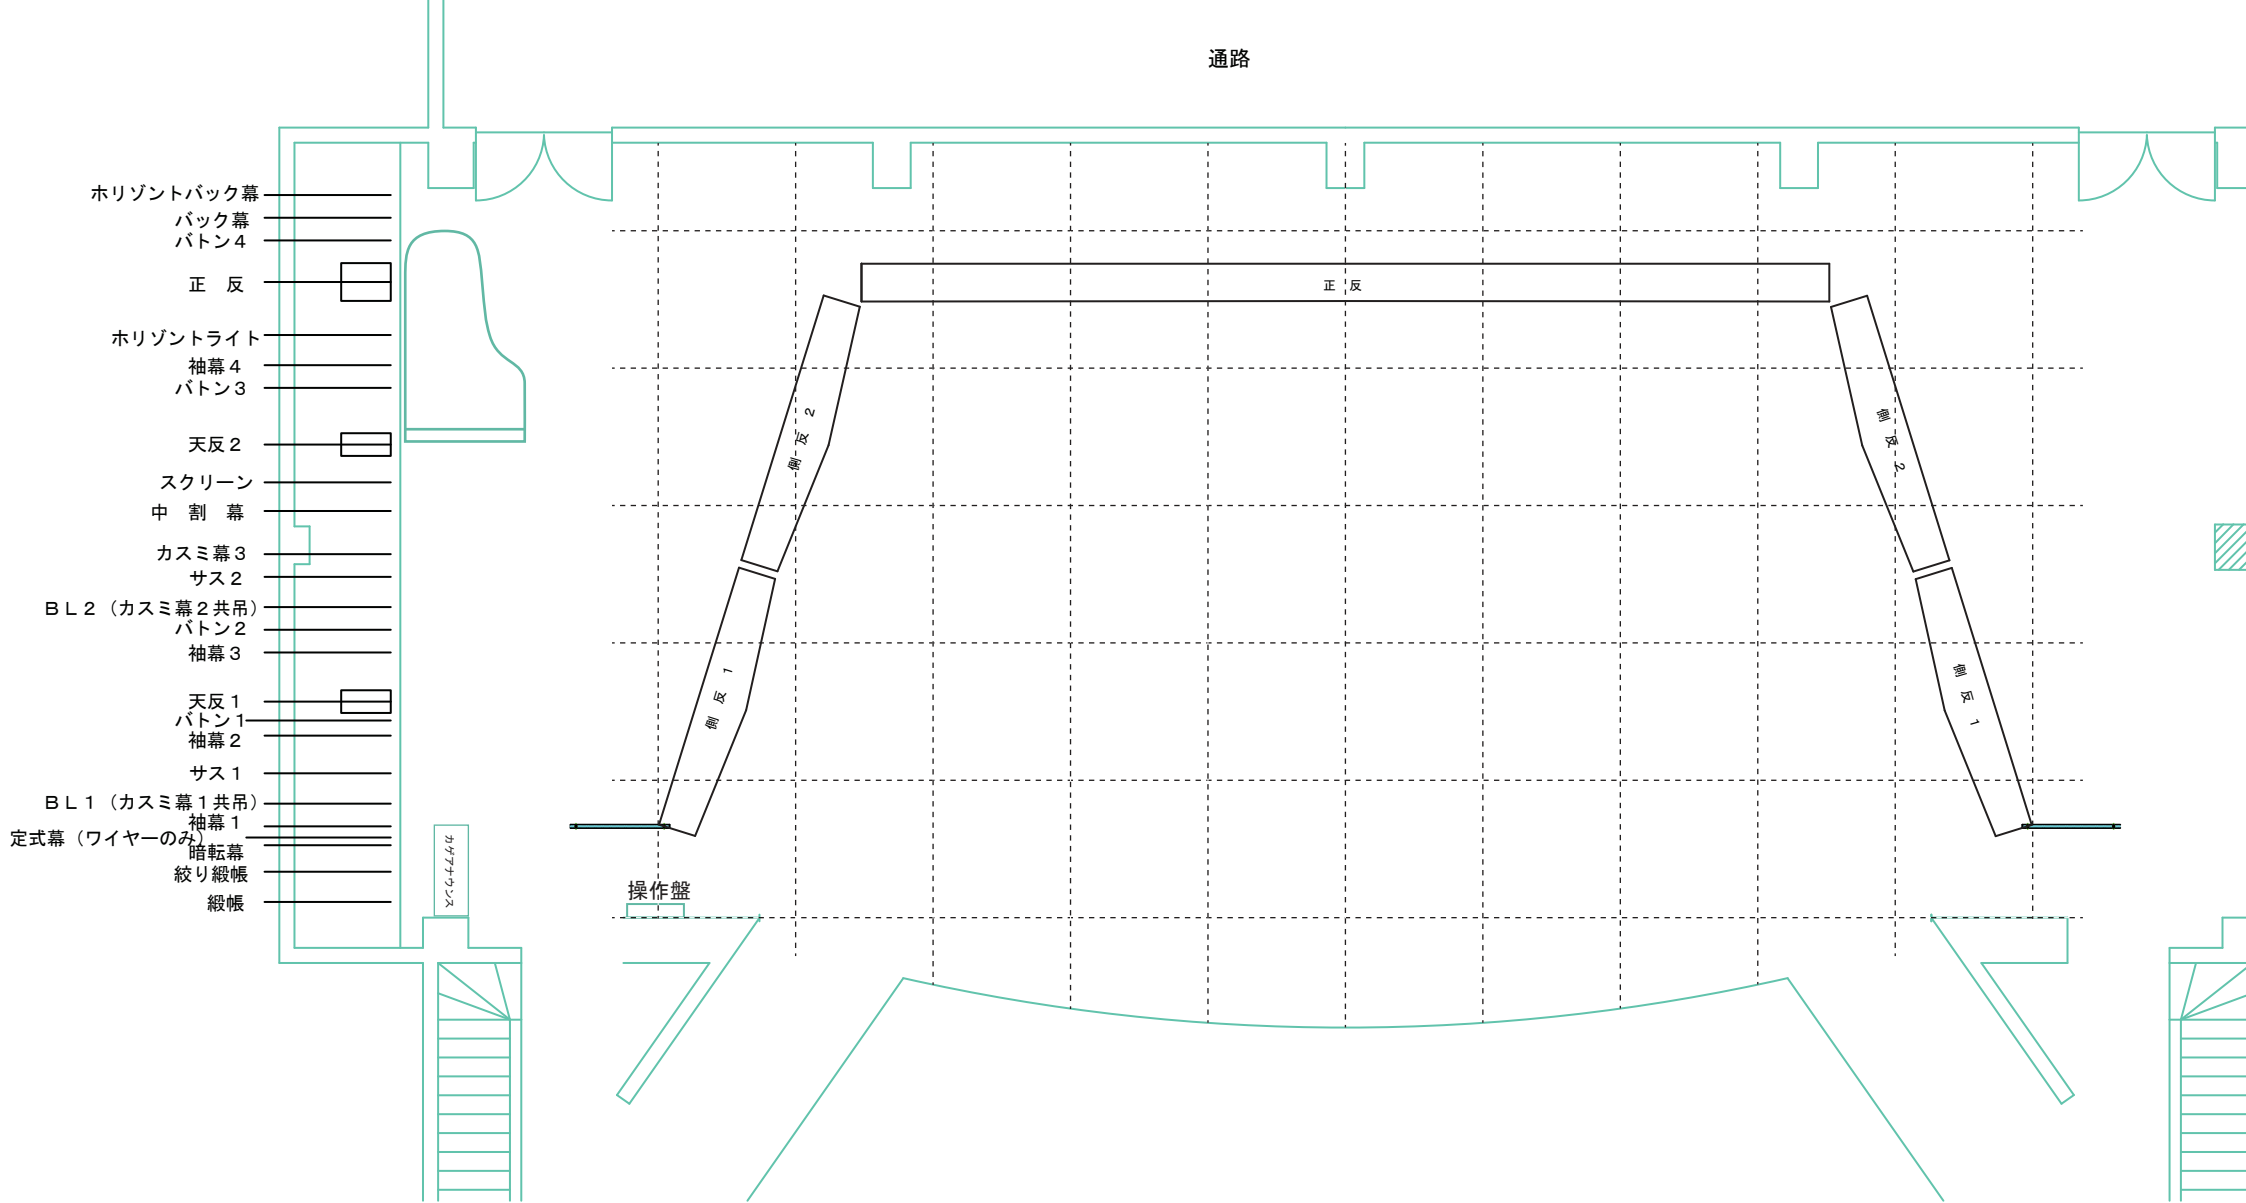

- ホリゾンバック幕
- バック幕
- バトン4
- 正反
- ホリゾンライト
- 袖幕4
- バトン3
- 天反2
- スクリーン
- 中割幕
- カスミ幕3
- サス2
- BL 2 (カスミ幕2共吊)
- バトン2
- 袖幕3
- 天反1
- バトン1
- 袖幕2
- サス1
- BL 1 (カスミ幕1共吊)
- 袖幕1
- 定式幕 (ワイヤーのみ)
- 暗転幕
- 絞り緞帳
- 緞帳

間口	15.5m(プロセニウム)
高さ	6.0m(プロセニウム)
奥行	11.0m(センター框~柱)
1マス	1間(1,818mm)