


通路

楽屋口

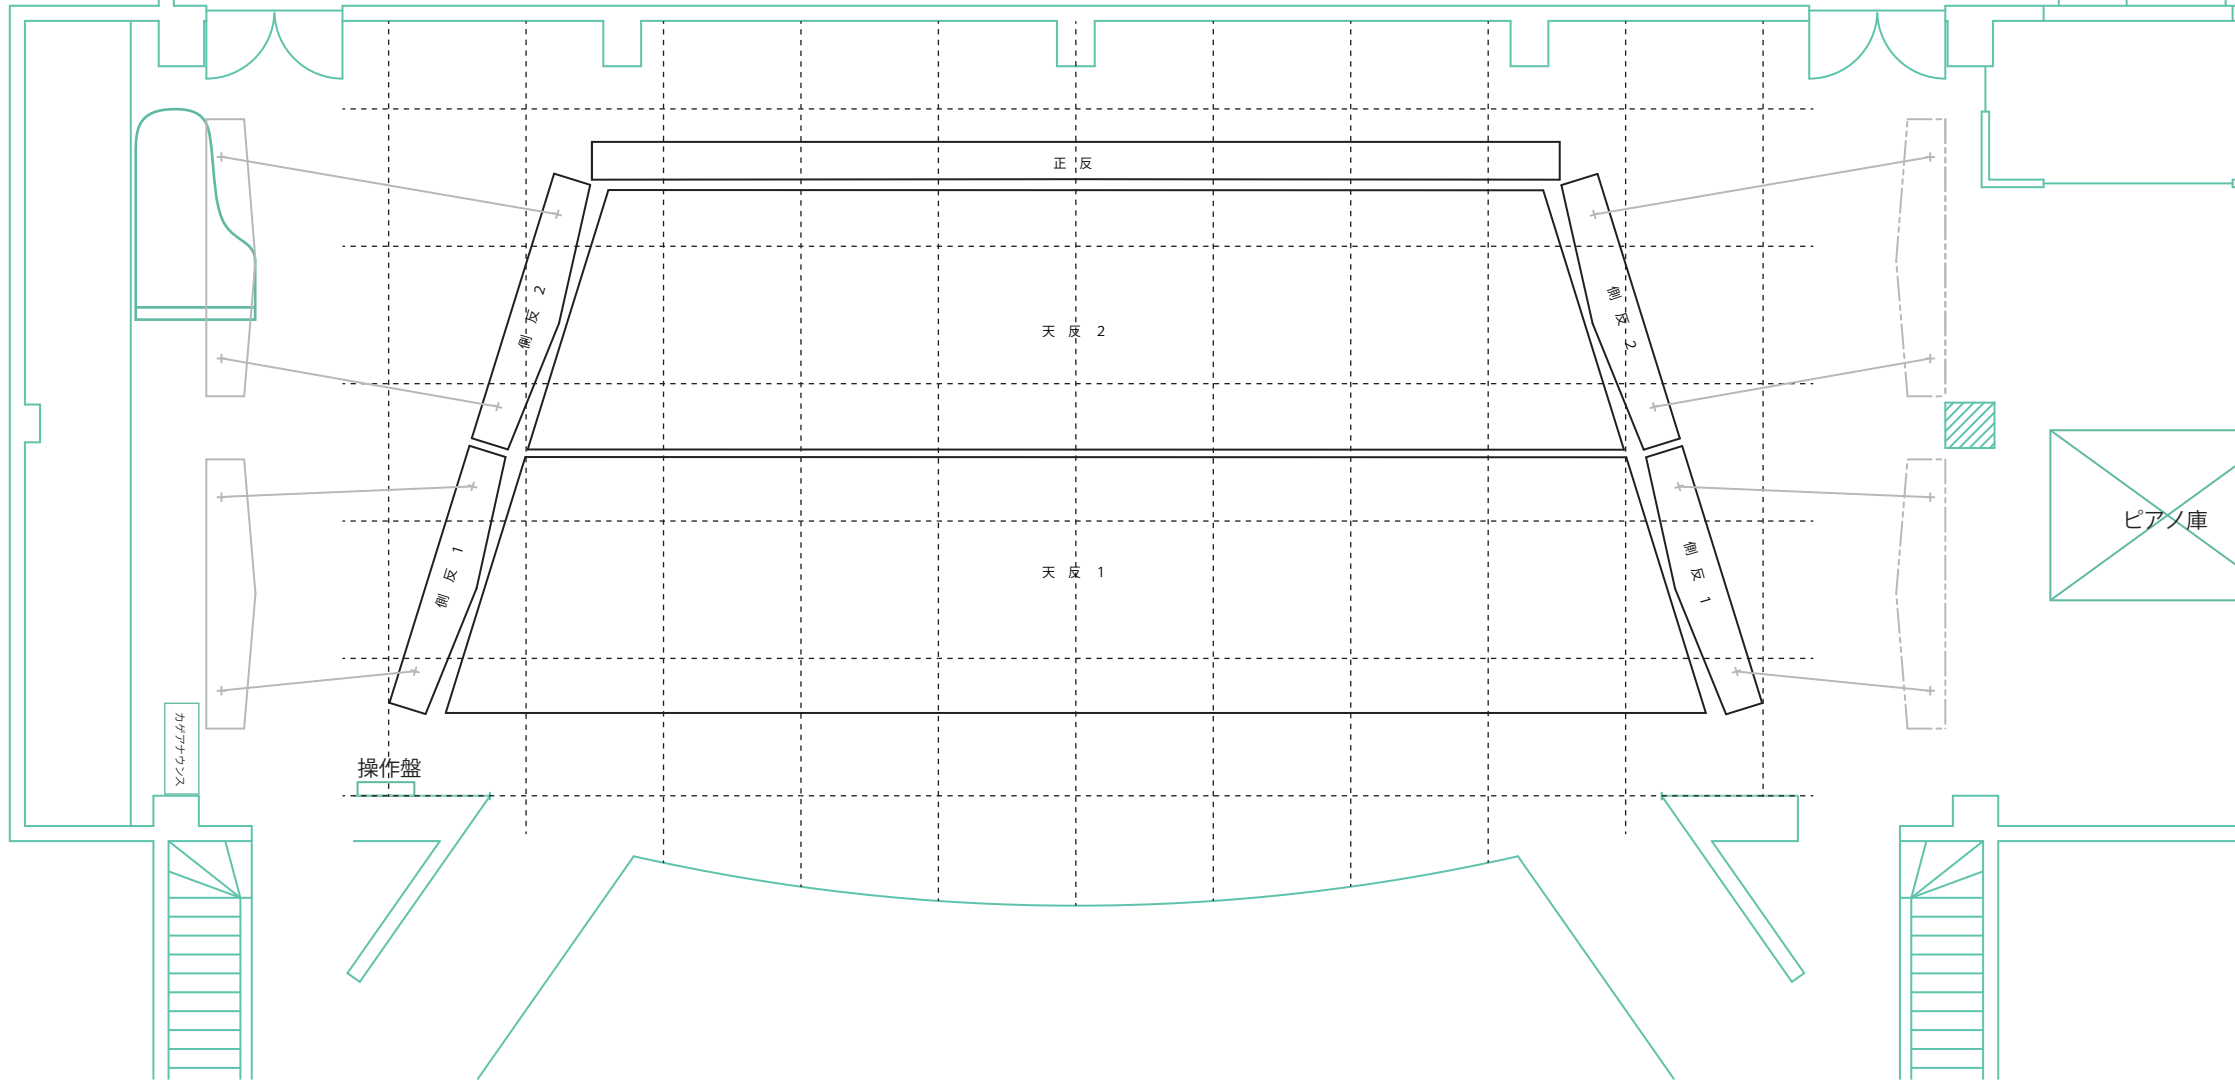

間口	15.5m(プロセニウム)
高さ	6.0m(プロセニウム)
奥行	11.0m(センター框~柱)
1マス	1間(1,818mm)

鳥取市文化ホール 反響板